


Detail B
Maßstab: 2:1

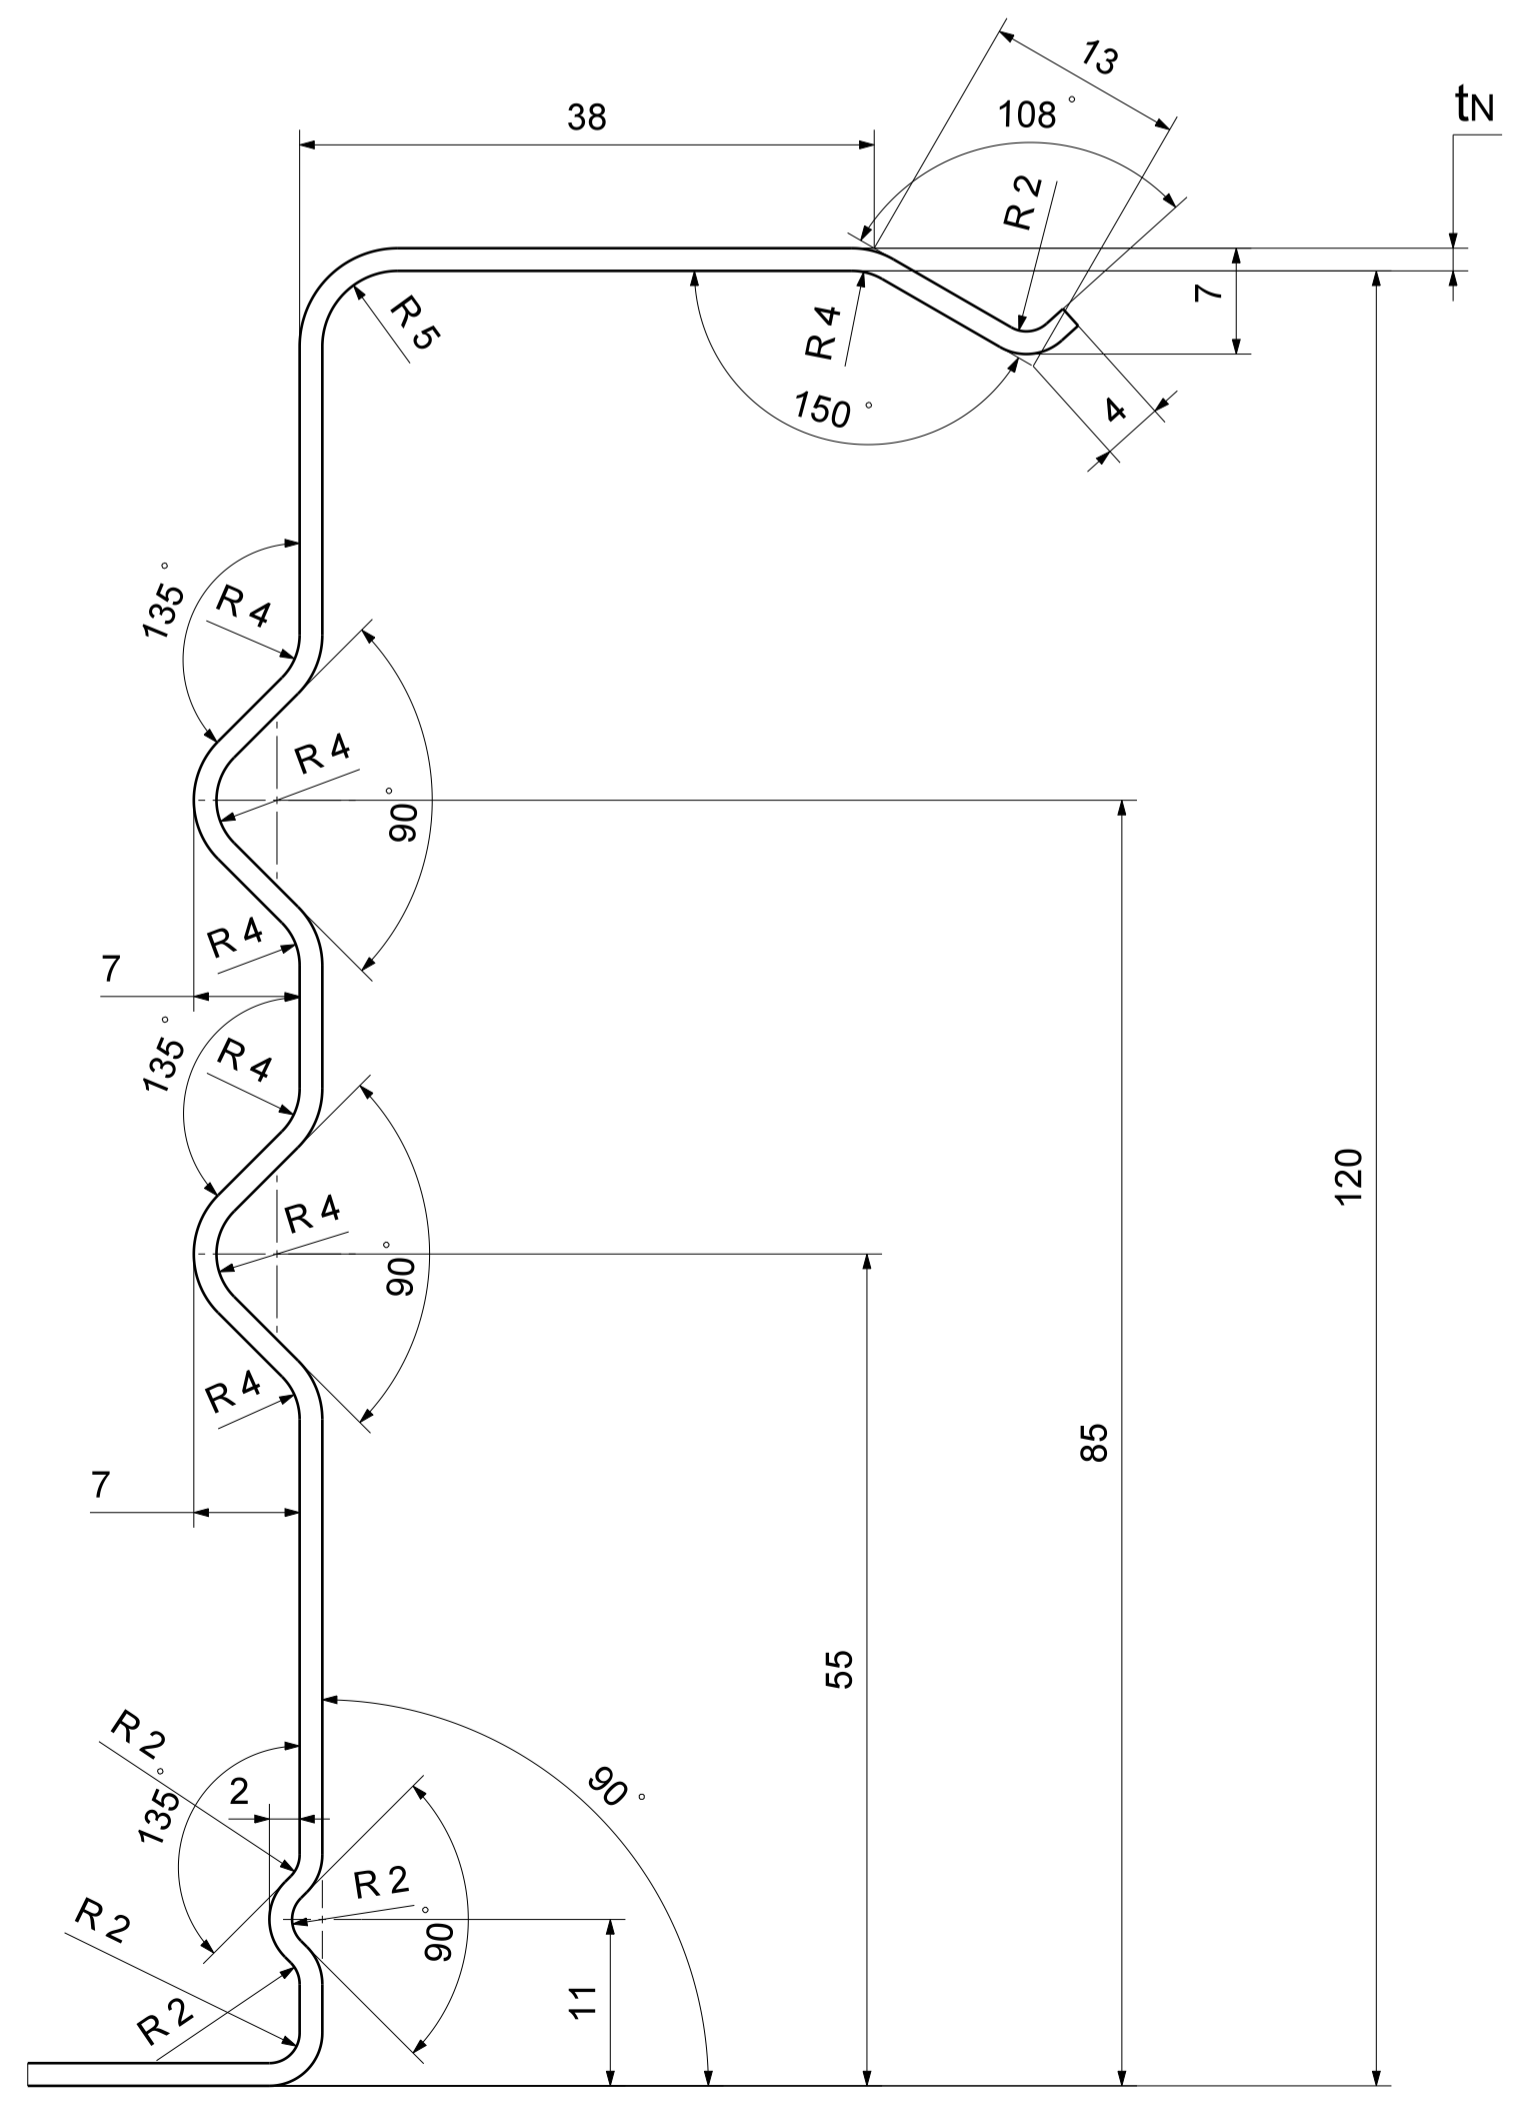

Detail A
Maßstab: 2:1

tN = Nennblechdicke gemäß gültiger, allgemeiner bauaufsichtlicher Zulassung

Toleranzen nach EPAQ

		Maßstab: 1:1 (2:1)	
		Werkstoff:	
		Stahlkassette PSK 120 / 600	
		A1 Blatt J.	
Zust.	Änderung	Datum	Name
		Salzgitter Bauelemente Ein Unternehmen der Salzgitter Gruppe	
		Schutzvermerk nach DIN 34 beachten	