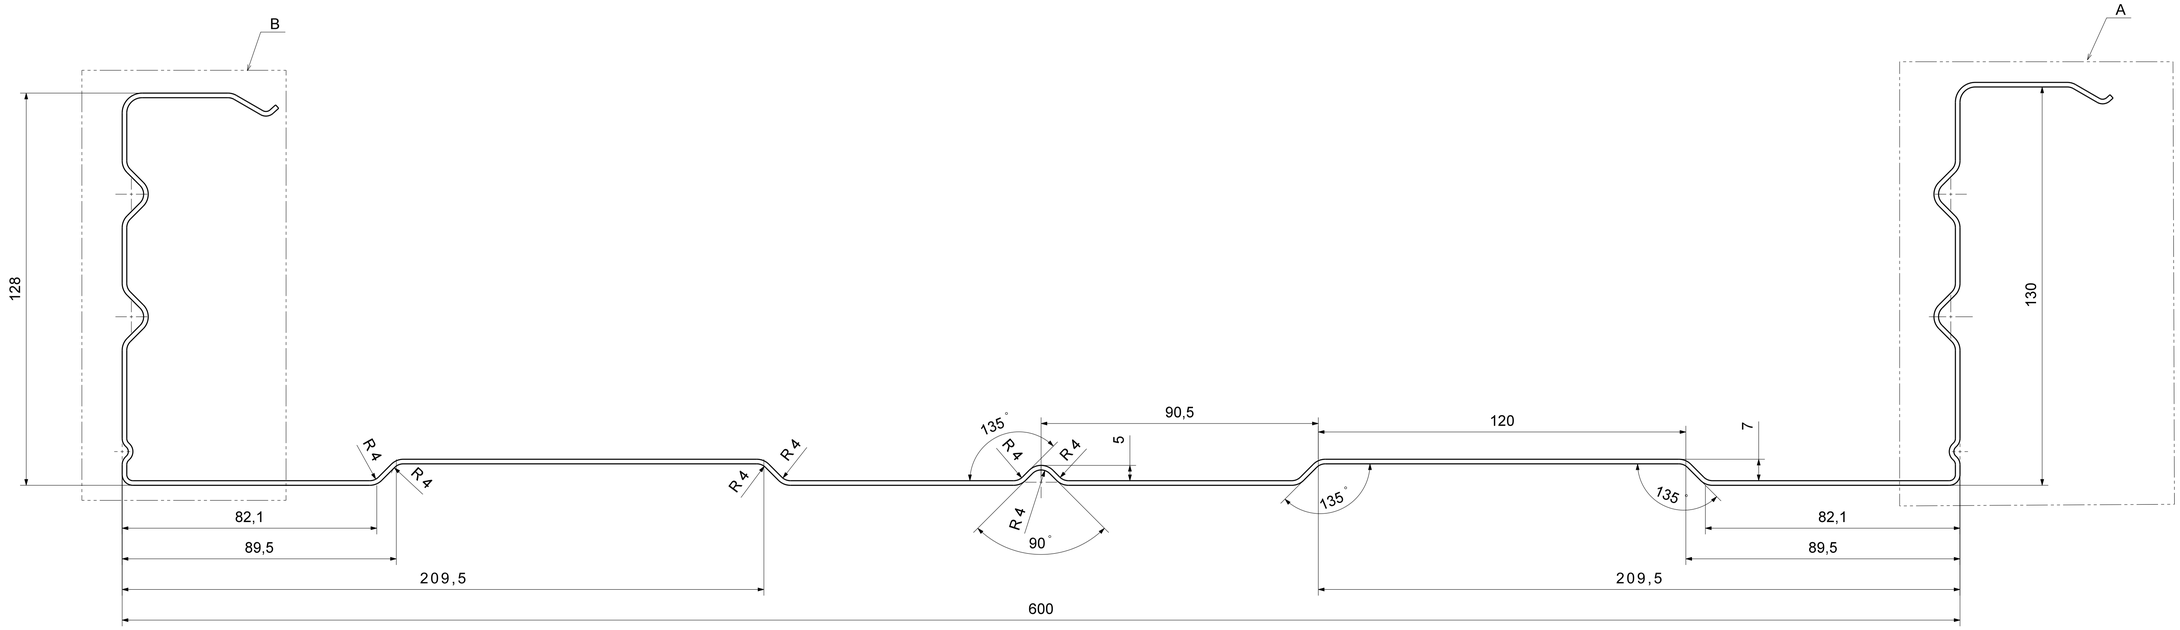

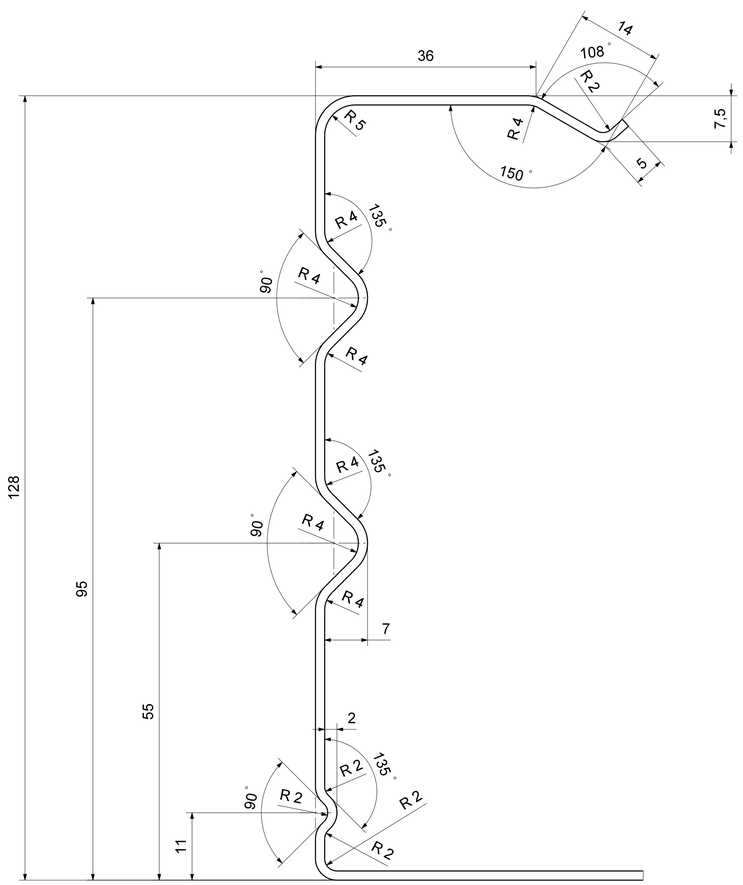

Detail B
Maßstab: 2:1

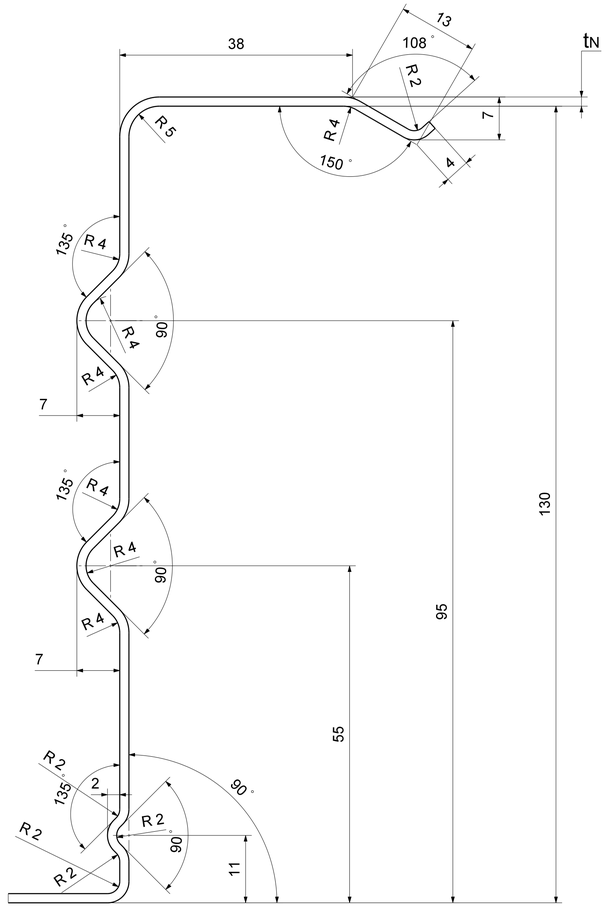

Detail A
Maßstab: 2:1

tN = Nennblechdicke gemäß gültiger,
allgemeiner baufaufsichtlicher Zulassung

Toleranzen nach EPAQ

Maßstab: 1:1 (2:1)			
Werkstoff:			
	Datum	Name	
Bearb.	26.05.2011	Schur	Stahlkassette PSK 130 / 600
Gepr.			
Norm			
Salzgitter Bauelemente Ein Unternehmen der Salzgitter Gruppe			A1 Blatt ./.
Zust	Änderung	Datum	Name
Schutzvermerk nach DIN 34 beachten			