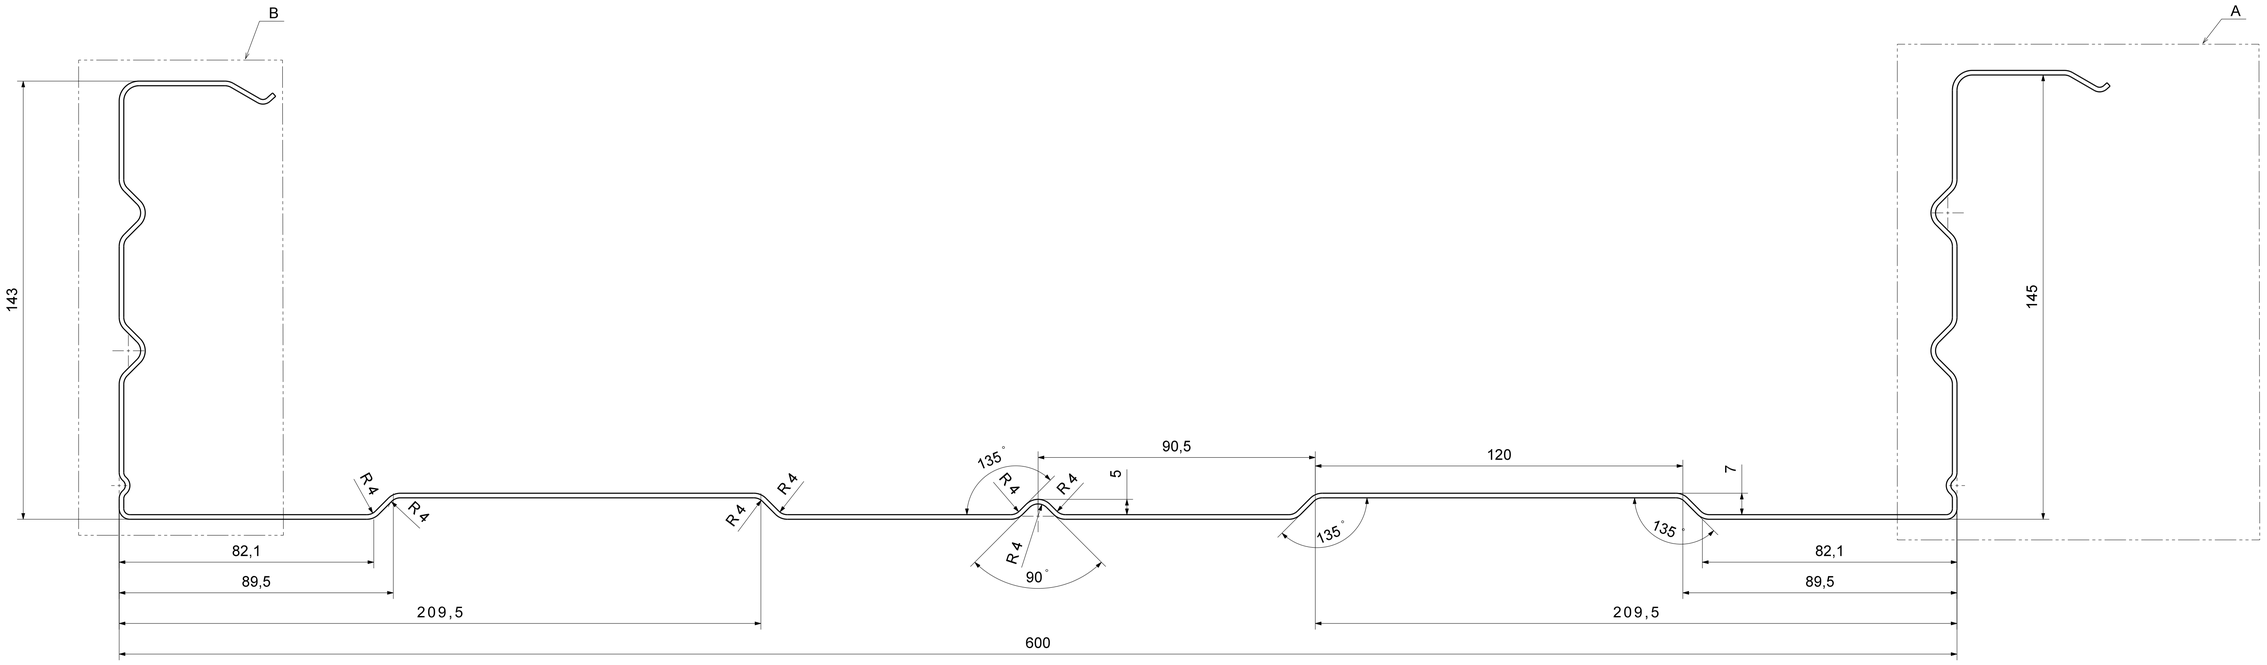

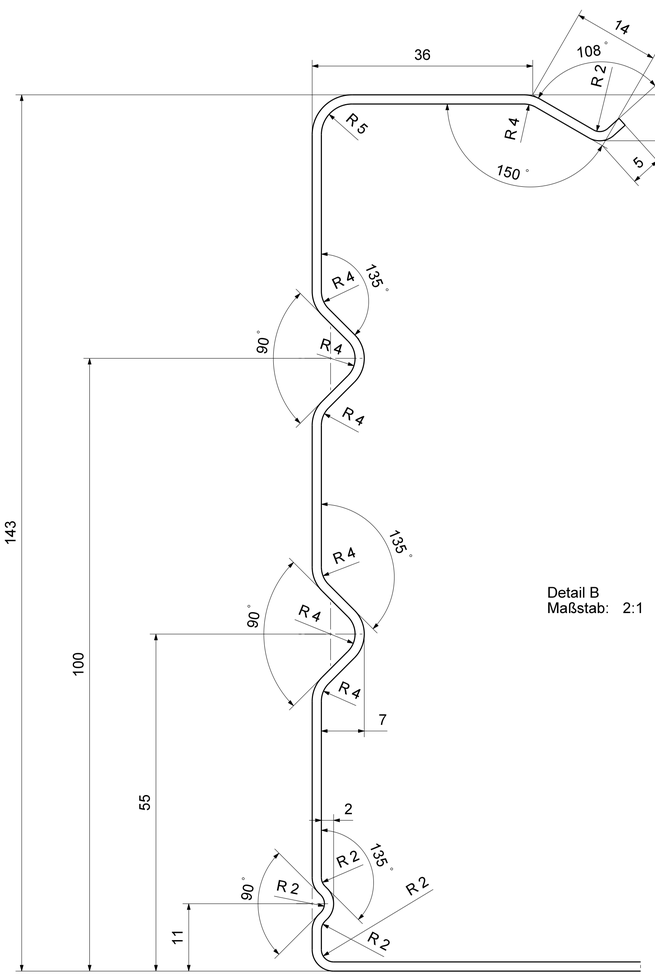

Detail B
Maßstab: 2:1

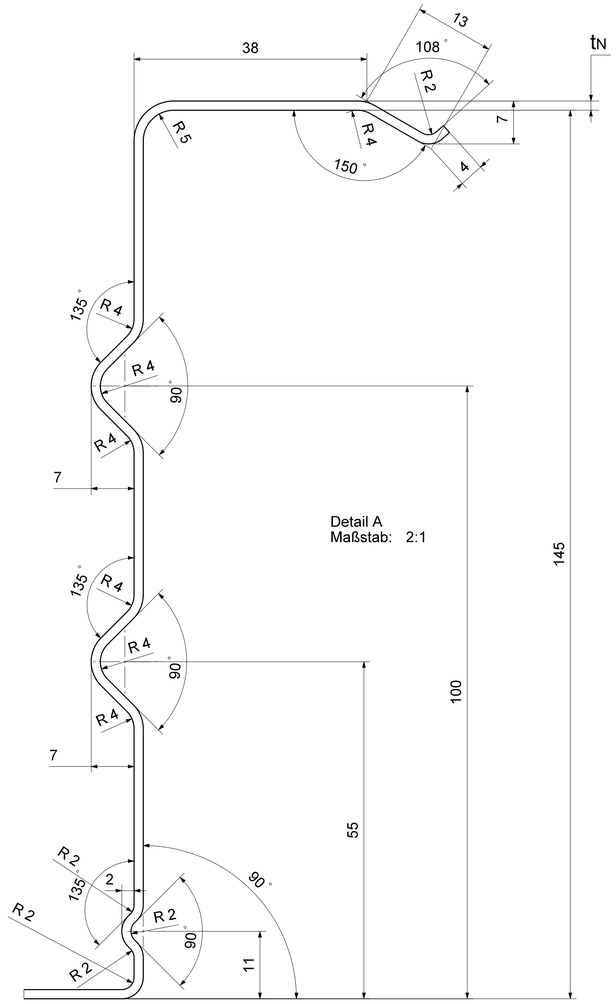

Detail A
Maßstab: 2:1

tN = Nennblechdicke gemäß gültiger, allgemeiner baufaufsichtlicher Zulassung

Toleranzen nach EPAQ

					Maßstab: 1:1 (2:1)	
					Werkstoff:	
				Datum	Name	
				Bearb. 26.05.2011	Schur	Stahlkassette PSK 145 / 600
				Gepr.		
				Norm		
				Salzgitter Bauelemente		A1 Blatt /.
Zust.	Änderung	Datum	Name			Schutzvermerk nach DIN 34 beachten