
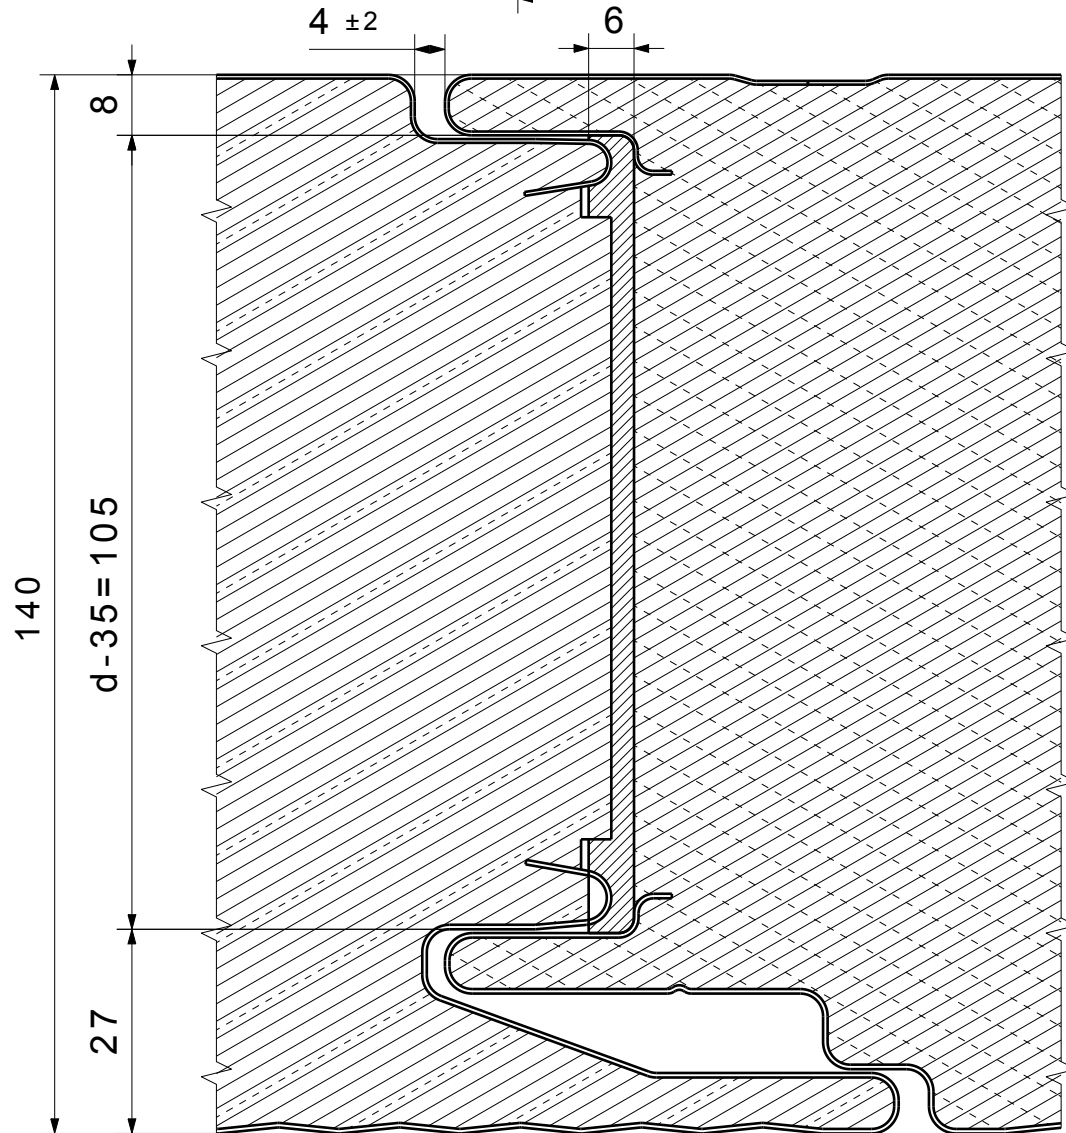


Vorderansicht
Maßstab: 1:5

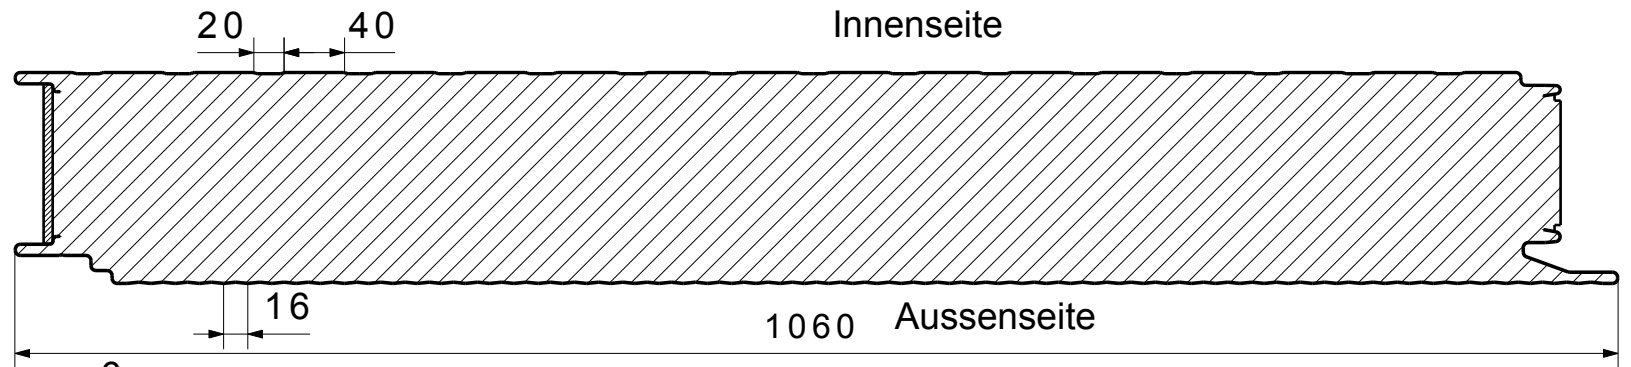

Vorderansicht
Maßstab: 1:1

Toleranzen nach DIN EN 14509

		Maßstab: 1:1 (1:5)	
		Werkstoff:	
		SIP W 140 VB	
		Wandelement Verdeckte Befestigung	
		Bauhöhe: 140mm	
	Datum	Name	A4 Blatt . / .
Bearb.	21.06.2016	Schur	
Gepr.			
Norm			
EDV-Nr.		Schutzvermerk nach DIN 34 beachten	

