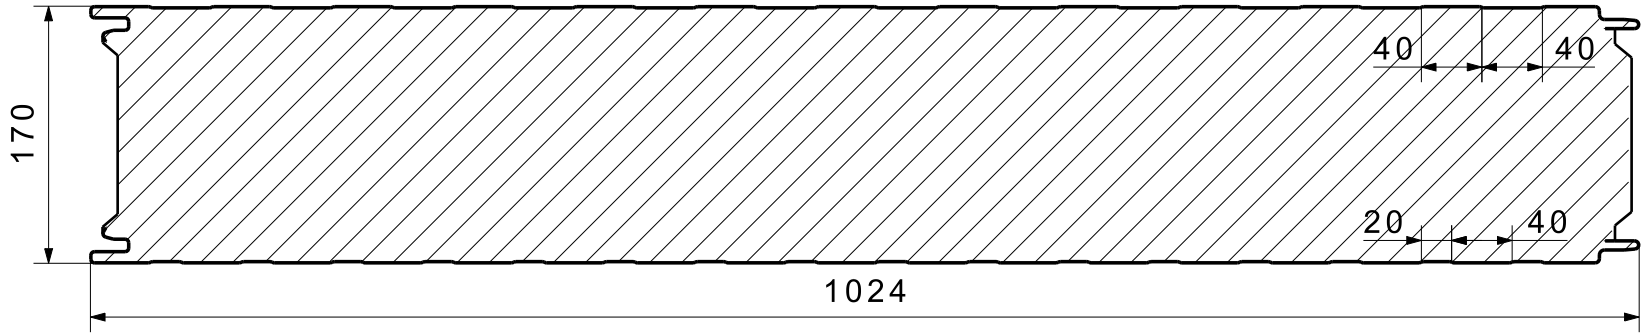

Vorderansicht
Maßstab: 1:5

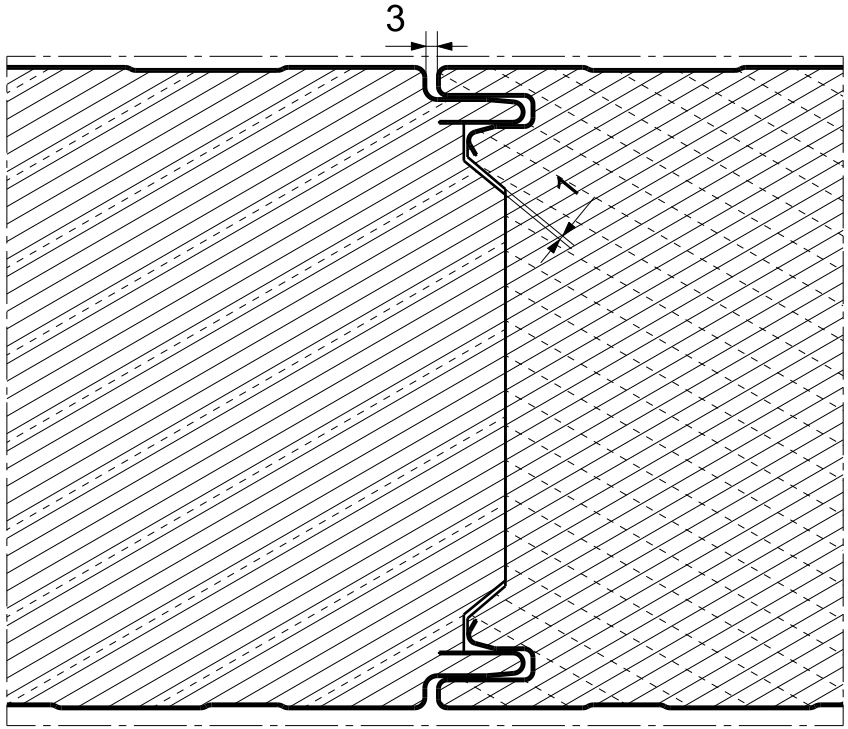

Vorderansicht
Maßstab: 1:2

						Maßstab: 1:2 (1:5) .
						.
					Datum	Name
				Bearb.	07.11.2012	Schur
				Gepr.		
				Norm		
				Salzgitter Bauelemente – Ein Unternehmen der Salgitter Gruppe		. .
Zust	Änderung	Datum	Name	EDV-Nr.		Schutzvermerk nach DIN 34 beachten

SIP W KH
Kühlhauselement
Bauhöhe: 170mm

A4
Blatt
./.