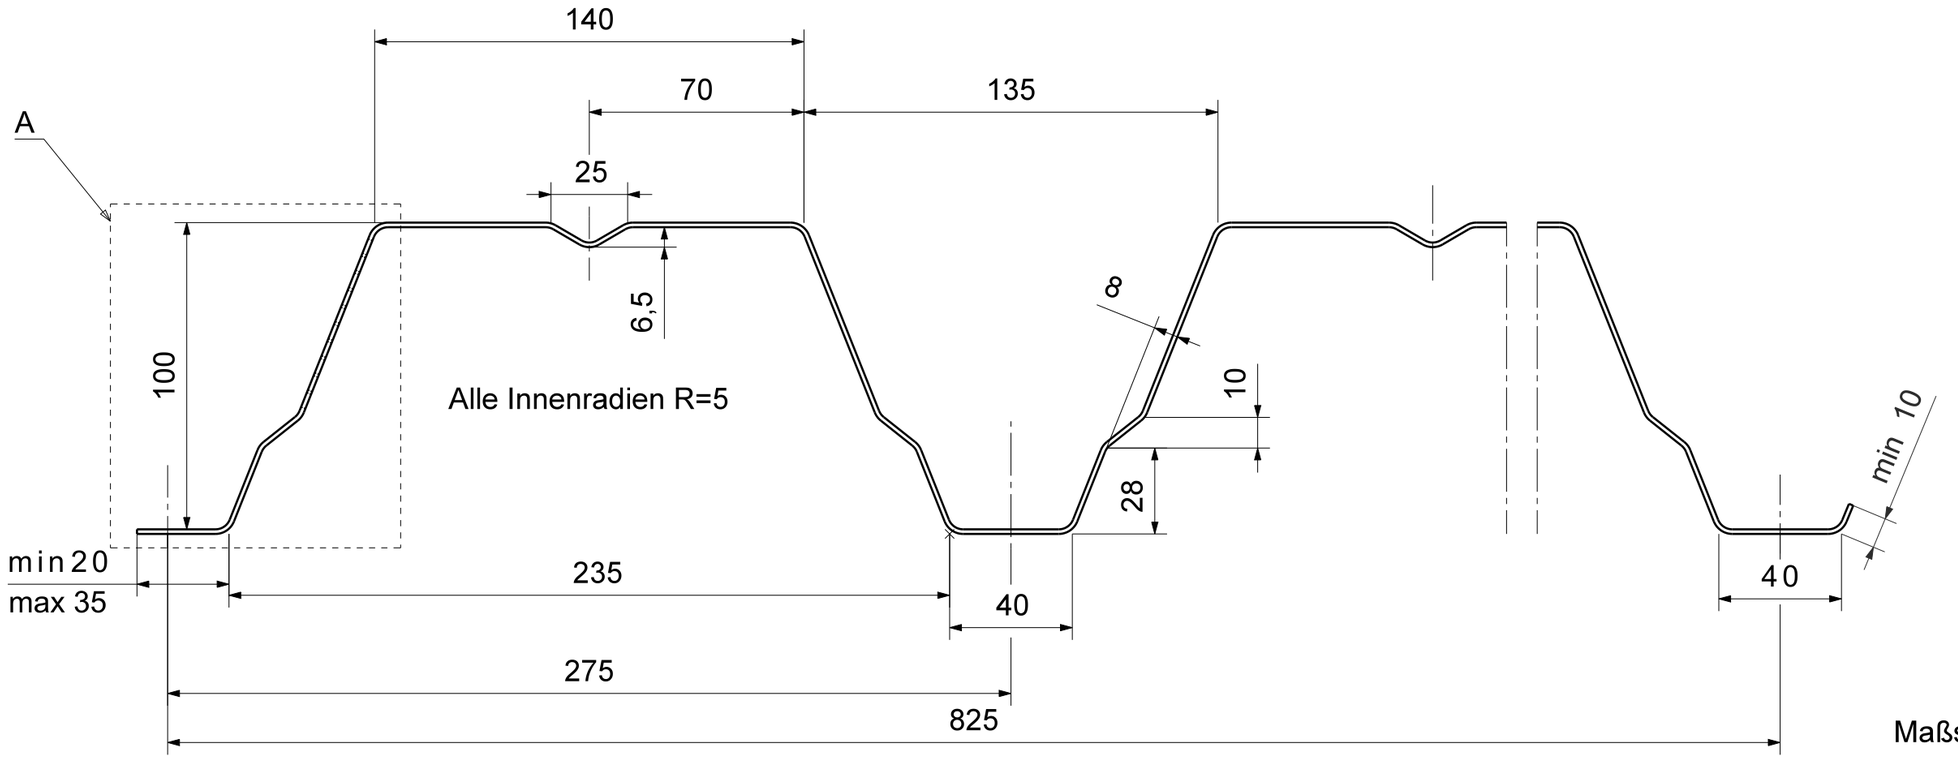

Maßstab: 1:2

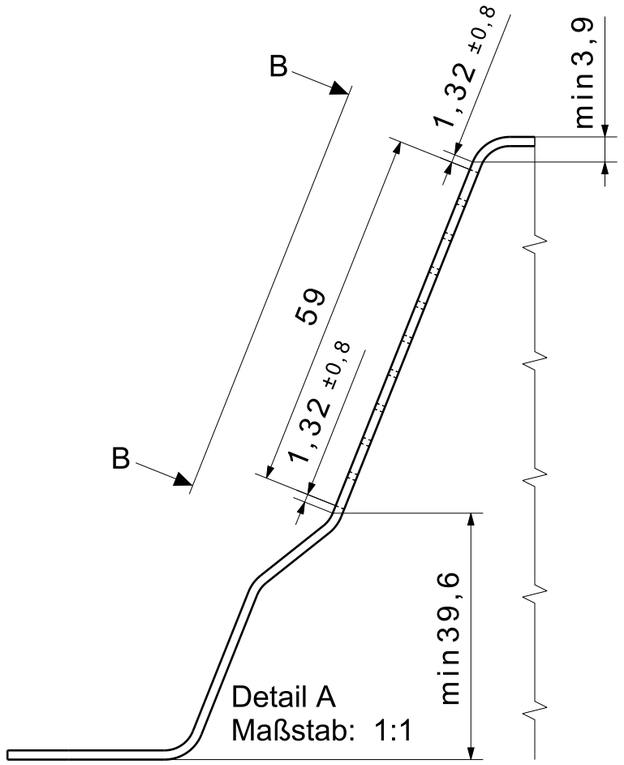

Detail A
Maßstab: 1:1

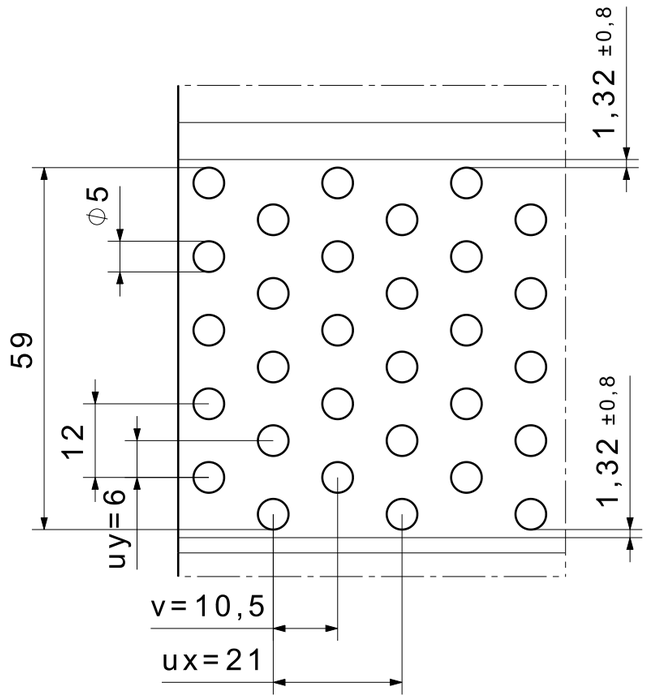

Hilfsansicht B
Lochbild
Maßstab: 1:1

Maßstab: 1:10

Bemaßung und Toleranzen
nach DIN 18807 Teil 1 bzw EPAQ
bei max. Blechdicke von 1,5 mm

Blechdicke: 0,63 - 1,5 mm

Flachblech: 1.241 $^{+15}$ mm

						Maßstab: 1:2 (1:5)	
						Werkstoff: S320 GD+Z	
				Datum	Name		
				Bearb. 27.04.2012	Schur	Trapezprofil PS-A 100 / 275	
				Gepr.			
				Norm			
				Salzgitter Bauelemente Ein Unternehmen der Salzgitter Gruppe			A3 Blatt ./.
Zust	Änderung	Datum	Name			Schutzvermerk nach DIN 34 beachten	